


Conjunto A

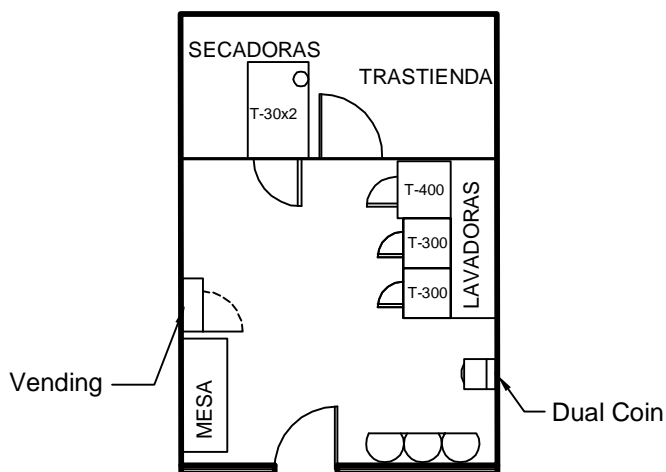


ABIERTO LAVE DESDE
 Todos los días de **3,5€**

7:00 a 23:00
 Último servicio antes de las 22:20, gracias.



DIMENSIONES				Carga (Kg)	Dimens (cm)			Peso (Kg)
Uds	Máq	Marca	Mod		A	F	H	A emb
2	Lav	DEXTER	T300	9Kg	66	63	111,4	69,2
1	Lav	DEXTER	T400	13.6 Kg	75,9	69,5	122,6	80,1
1	Sec	DEXTER	T30x2 g	14+14 Kg	80	125,7	193,7	84
0	Sec	DEXTER	T50g	25 Kg	87,6	121,9	183,5	92
ELECTRICIDAD				P. Elect (kW)	U (V)	Automat I(A)	Int max (A)	Secc (mm2)
Uds	Máq	Marca	Mod	Total				
2	Lav	DEXTER	T300	0,75	1,5	230/50/1	15	4
1	Lav	DEXTER	T400	1,5	1,5	230/50/1	15	6,2
1	Sec	DEXTER	T30x2 g	1,5	1,5	230/50/1	15	10
0	Sec	DEXTER	T50g	0,75	0	230/50/1	10	5,1
					4,50			
FONTANERÍA				Caudal (l/min)	Diám Alimentac	Diám Sal (mm)	Consumo Agua (l)	Total
Uds	Máq	Marca	Mod	Máq	Total			
2	Lav	DEXTER	T300	34,1	68,2	3/4"DN20	57	85,6
1	Lav	DEXTER	T400	34,1	34,1	3/4"DN20	76	121,1
1	Lav	DEXTER	T30x2 g	0	0	0	0	0
0	Lav	DEXTER	T50g	0	0	0	0	0
					102,3			292,3
GAS				Gas Diám (")	Potencia (Kcal/h)	Gas Nat P(mbar)	Q gas (Nm3/h)	
Uds	Máq	Marca	Mod		Total			
1	Sec	DEXTER	T30x2 g	1/2"	37.324	37.324	127-254	4,15
0	Sec	DEXTER	T50g	1/2"	30.272	0	127-255	0,00
							Total	4,15
VENTILACIÓN SECADORAS				Sal aire Caliente Q(m3/min)	Diám (in/cm)	Vent (aire entrad) (cm2)		
Uds	Máq	Marca	Mod	Total		Total		
1	Sec	DEXTER	T30x2 g	28,4	28,4	8" (20cm)	1395	1395
0	Sec	DEXTER	T50g	21,5	0	8" (20cm)	1161	0
					28,4			1395

LAVING
 ingeniería para lavanderías

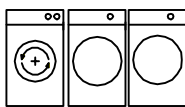

ASUNTO

**CONJUNTO DE LAVANDERÍA SELF SERVICE
 MODELO A - PEQUEÑA
 DISEÑO EXPRESS WASH**



EXPRESS WASH
 www.expresswash.es

**LAVANDERIA
 SELF SERVICE
 LAUNDRY POINT**

ESCALA

1:100

PLANO Nº

01

Este plano es propiedad de LAVING quedando prohibida su reproducción o comunicación a terceros sin autorización escrita.

FECHA:

SEPTIEMBRE-98