



Modelo LIBERTY

ABIERTO LAVE DESDE
 Todos los días
 de
7:00 a 23:00
 Último servicio antes de las 22:20,
 gracias.

3,5€

- EDREDONES, MANTAS
- CORTINAS
- ROPA LABORAL
- Y DEPORTIVA

DIMENSIONES									
Uds	Máq	Marca	Mod	Carga (Kg)	Dimensi (cm)			A emb	Peso (Kg)
					A	F	H		
2	Lav	DEXTER	T300	9Kg	66	63	111,4	69,2	140,2
1	Lav	DEXTER	T400	13,6 Kg	75,9	69,5	122,6	80,1	196,4
1	Sec	DEXTER	T30x2 g	14+14 Kg	80	125,7	193,7	84	326,1
0	Sec	DEXTER	T50g	25 Kg	87,6	121,9	183,5	92	244,9
ELECTRICIDAD									
Uds	Máq	Marca	Mod	P. Elect (kW)	Total	U (V)	Automat I(A)	Int max (A)	Secc (mm2)
2	Lav	DEXTER	T300	0,75	1,5	230/50/1	15	4	4
1	Lav	DEXTER	T400	1,5	1,5	230/50/1	15	6,2	4
1	Sec	DEXTER	T30x2 g	1,5	1,5	230/50/1	15	10	2,5
0	Sec	DEXTER	T50g	0,75	0	230/50/1	10	5,1	2,5
					4,50 KW				
FONTANERÍA									
Uds	Máq	Marca	Mod	Caudal (l/min)		Diám Alimentac	Diám Sal (mm)	Consumo Agua (l)	
				Máq	Total			Agua	Total
2	Lav	DEXTER	T300	34,1	68,2	3/4"DN20	57	85,6	171,2
1	Lav	DEXTER	T400	34,1	34,1	3/4"DN20	76	121,1	121,1
1	Lav	DEXTER	T30x2 g	0	0		0	0	0
0	Lav	DEXTER	T50g	0	0		0	0	0
					102,3				292,3
GAS									
Uds	Máq	Marca	Mod	Gas Diám (")	Potencia (Kcal/h)	Total	Gas Nat P(mbar)	Q gas (Nm3/h)	
1	Sec	DEXTER	T30x2 g	1/2"	37.324	37.324	127-254	4,15	
0	Sec	DEXTER	T50g	1/2"	30.272	0	127-255	0,00	
								Total 4,15	
VENTILACIÓN SECADORAS									
Uds	Máq	Marca	Mod	Sal aire Caliente Q(m3/min)		Diám (in/cm)	Vent (aire entrad) (cm2)		
				Total			Total		
1	Sec	DEXTER	T30x2 g	28,4	28,4	8" (20cm)	1395	1395	
0	Sec	DEXTER	T50g	21,5	0	8" (20cm)	1161	0	
					28,4 m3/min			1395	

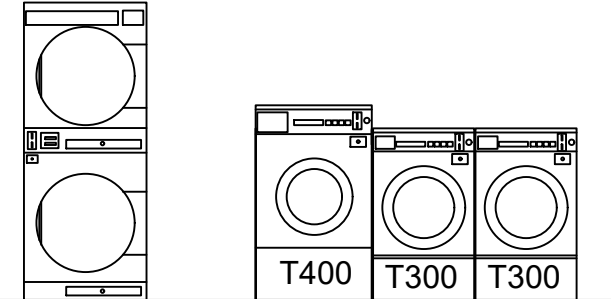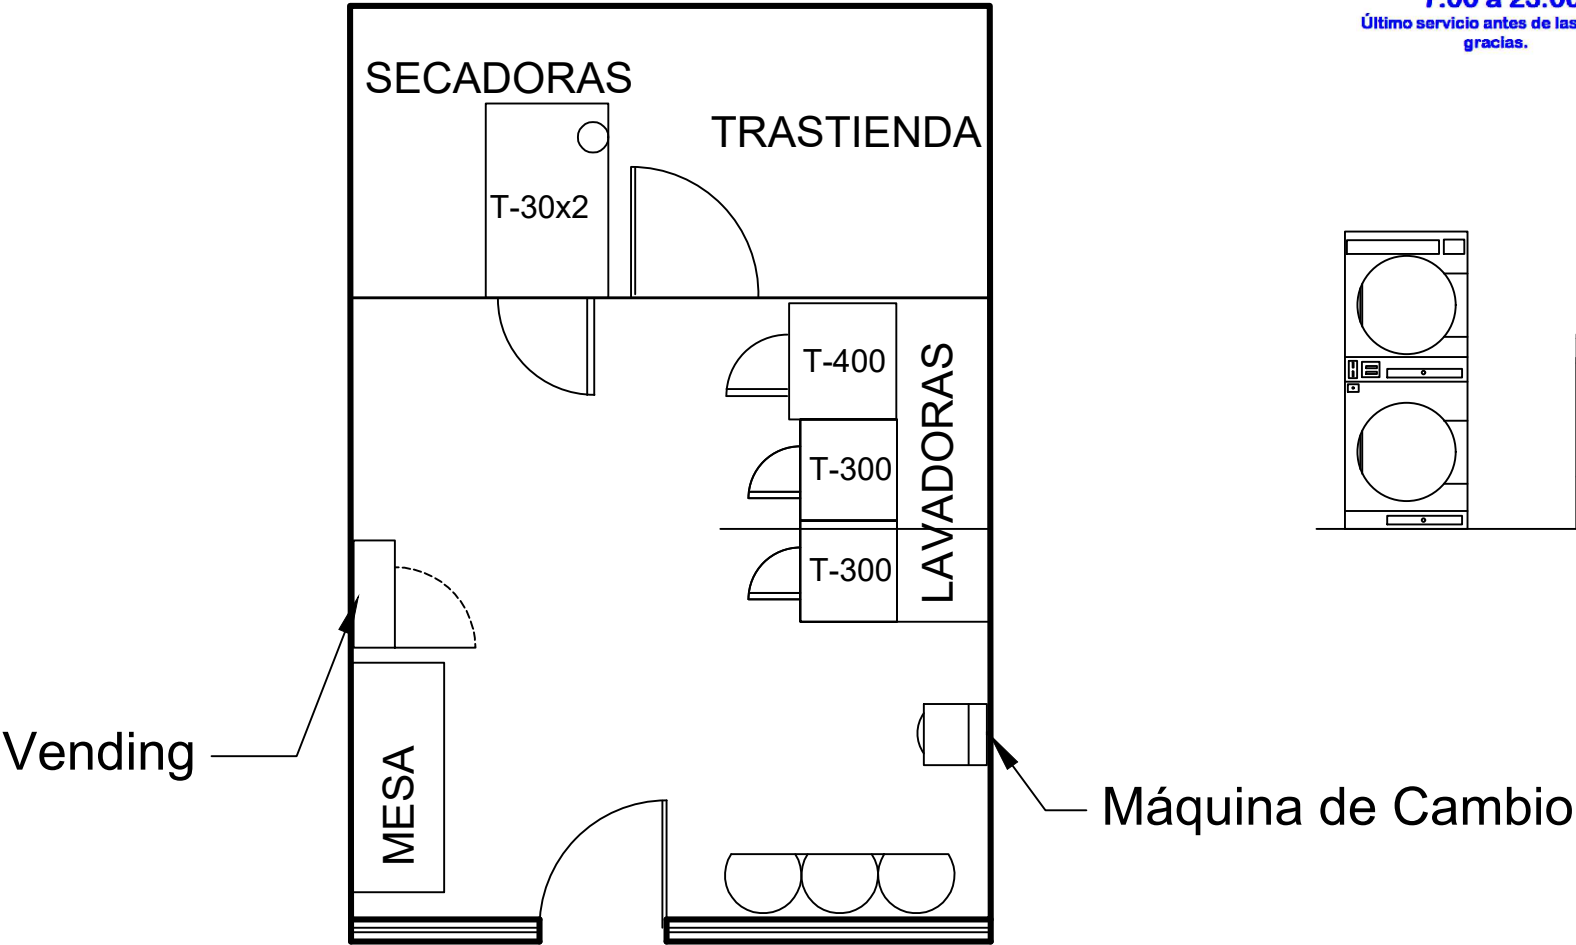

	ASUNTO CONJUNTO DE LAVANDERÍA SELF SERVICE MODELO LIBERTY DISEÑO EXPRESS WASH	
	ESCALA 1:50	PLANO Nº 01
Este plano es propiedad de LAVING quedando prohibida su reproducción o comunicación a terceros sin autorización escrita.		FECHA: SEPTIEMBRE-2020